


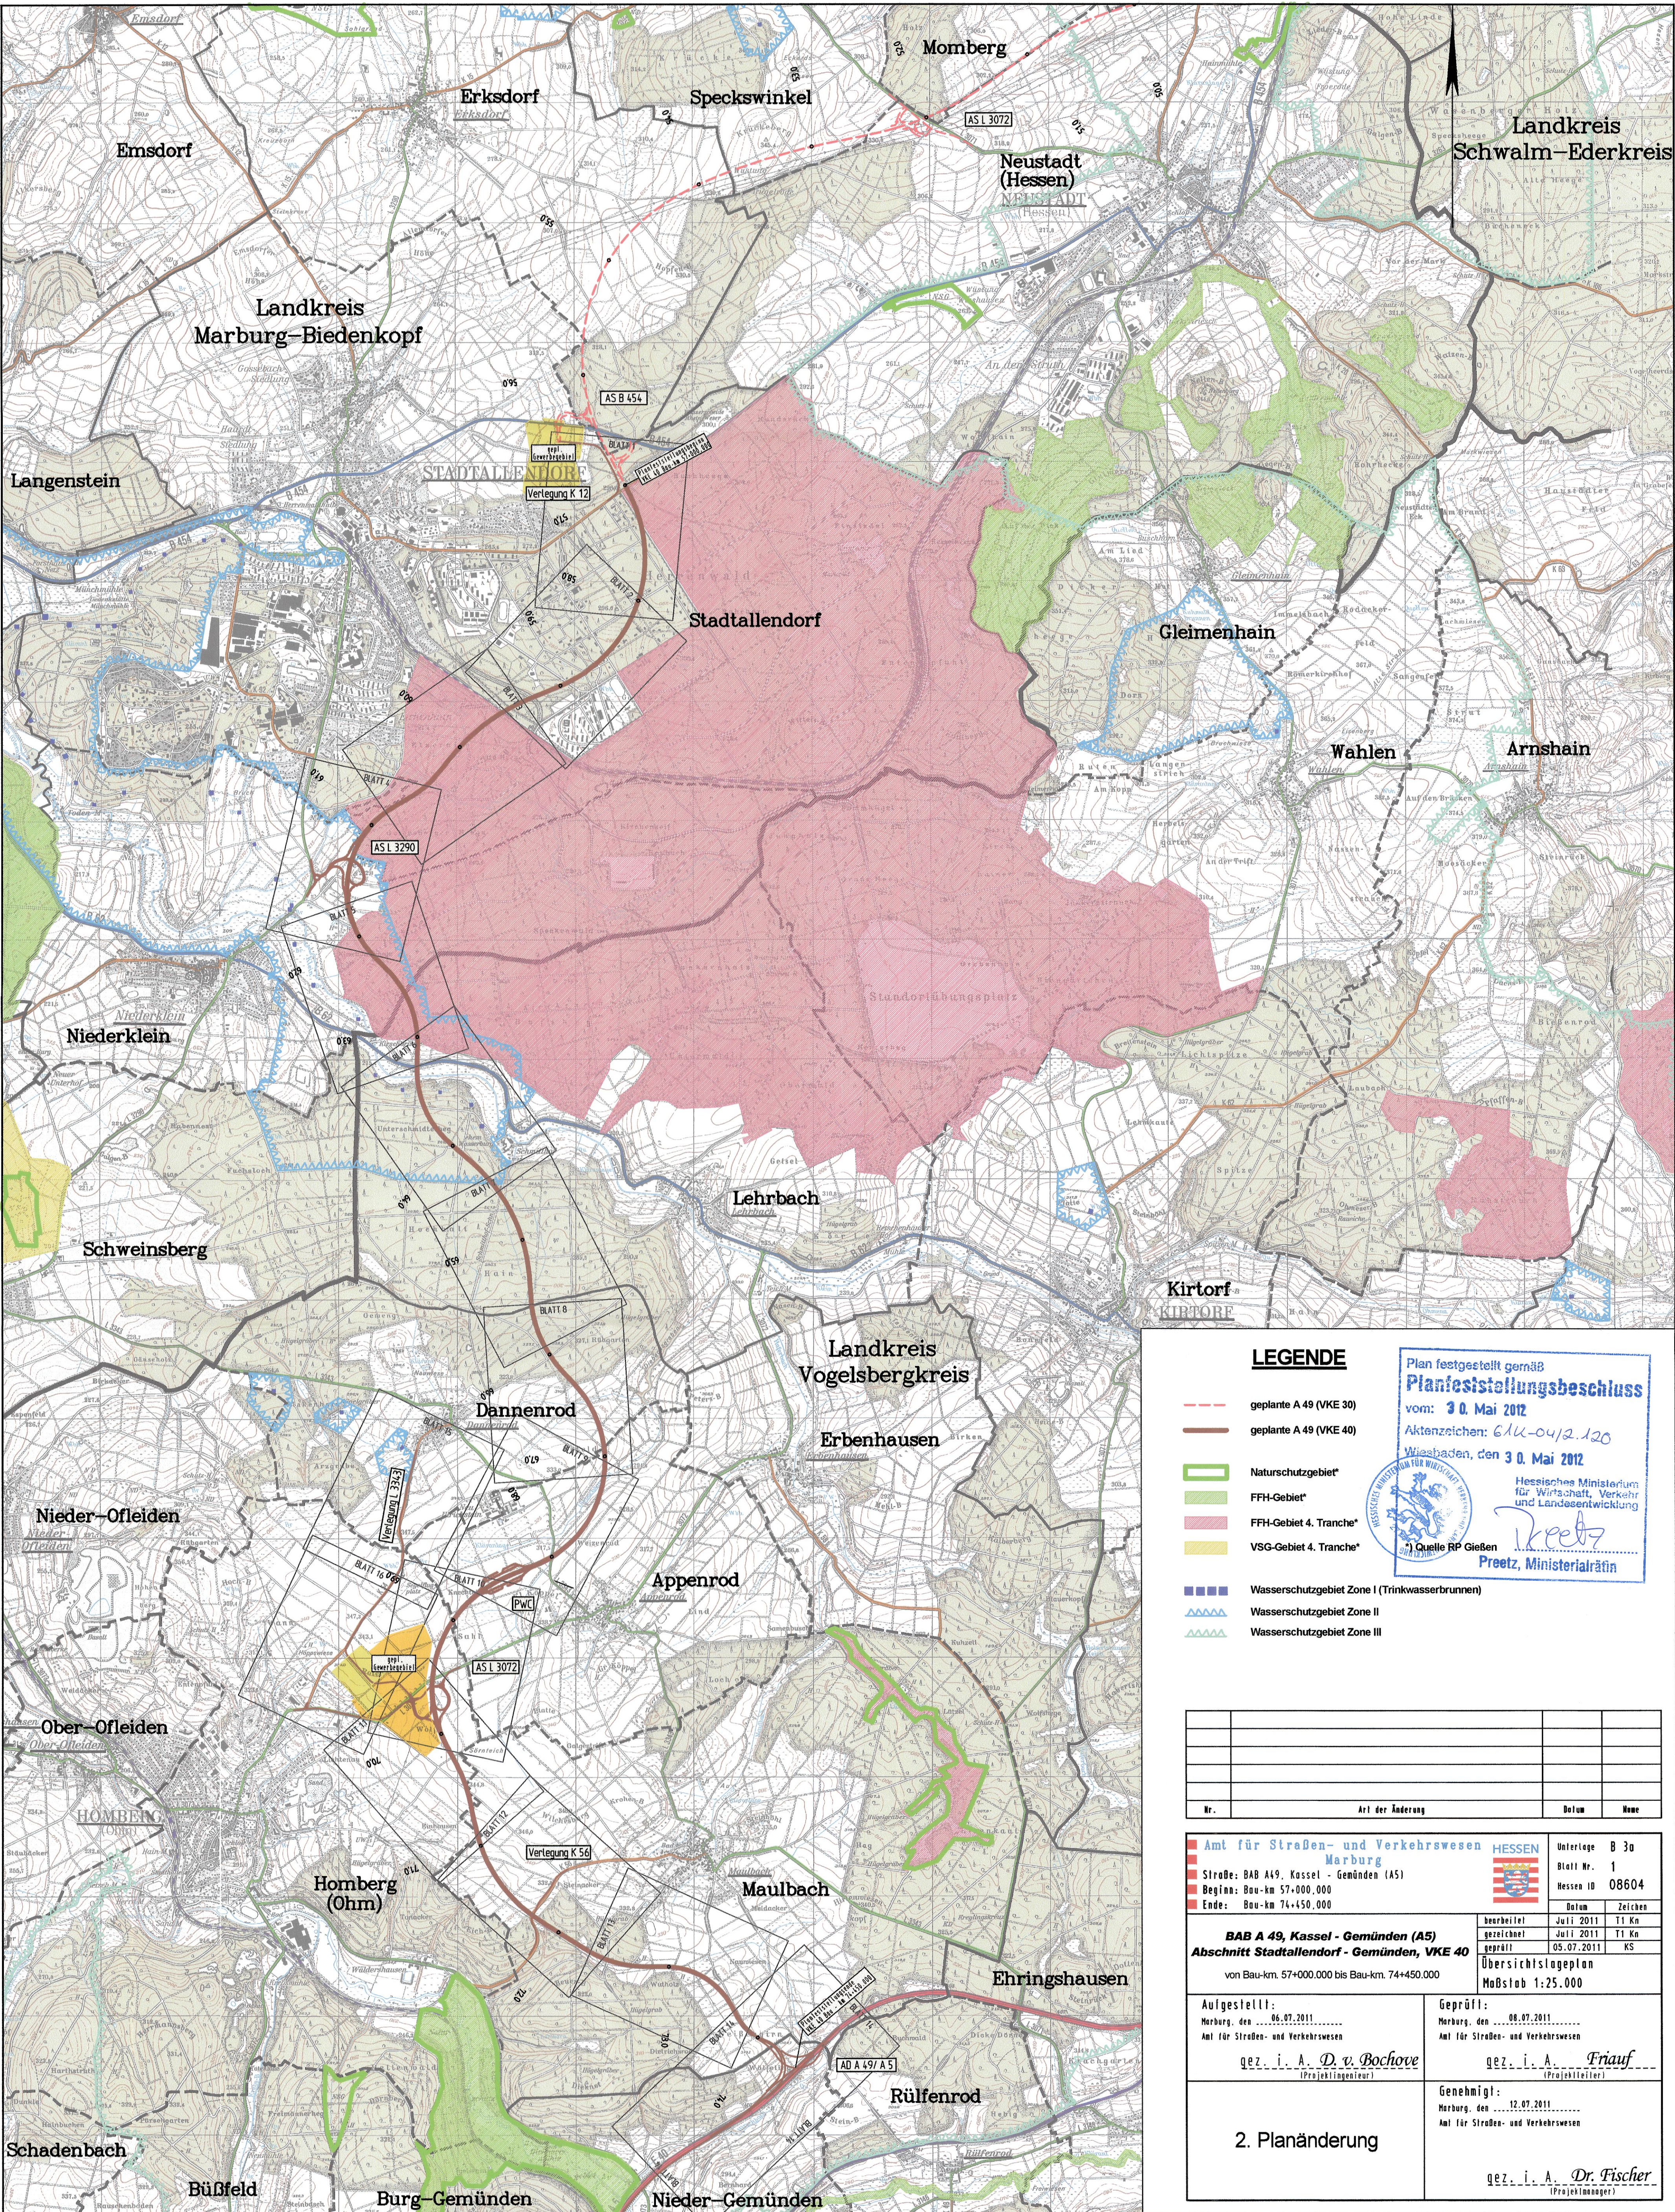

LEGENDE

- geplante A 49 (VKE 30)
- geplante A 49 (VKE 40)
- Naturschutzgebiet*
- FFH-Gebiet*
- FFH-Gebiet 4. Tranche*
- VSG-Gebiet 4. Tranche*
- Wasserschutzgebiet Zone I (Trinkwasserbrunnen)
- Wasserschutzgebiet Zone II
- Wasserschutzgebiet Zone III

Plan festgestellt gemäß
Planfeststellungsbeschluss
vom: **30. Mai 2012**
Aktenzeichen: **61K-04/2.120**
Wiesbaden, den **30. Mai 2012**

Hessisches Ministerium
für Wirtschaft, Verkehr
und Landesentwicklung

Preetz
Preetz, Ministerialrätin

Nr.	Art der Änderung	Datum	Name

Amt für Straßen- und Verkehrswesen Marburg Straße: BAB A49, Kassel - Gemünden (A5) Beginn: Bau-km 57+000,000 Ende: Bau-km 74+450,000	HESSEN Unterlage B 3a Blatt Nr. 1 Hessen ID 08604 Datum Zeichen
BAB A 49, Kassel - Gemünden (A5) Abschnitt Stadallendorf - Gemünden, VKE 40 von Bau-km. 57+000,000 bis Bau-km. 74+450,000	bearbeitet Juli 2011 T1 Kn gezeichnet Juli 2011 T1 Kn geprüft 05.07.2011 KS Übersichtslageplan Maßstab 1:25.000
Aufgestellt: Marburg, den 06.07.2011 Amt für Straßen- und Verkehrswesen gez. i. A. <i>D. v. Bochove</i> (Projektingenieur)	Geprüft: Marburg, den 08.07.2011 Amt für Straßen- und Verkehrswesen gez. i. A. <i>Frauf</i> (Projektingenieur)
2. Planänderung	
Genehmigt: Marburg, den 12.07.2011 Amt für Straßen- und Verkehrswesen gez. i. A. <i>Dr. Fischer</i> (Projektingenieur)	